

CONSTRUCTION

RPLH

espaces immobiliers

Jumelés Rue André-Mathieu

Représentantes

Valérie Lacoste 819 345.9250

Natasha Auclair 819 578.6670

Robert Pothier 819 821.0639


Linda Houle 819 620.5800

Entrepreneur Général RBQ 5585-9508-01

Garantie Construction Résidentielle - 10351



rplh.ca

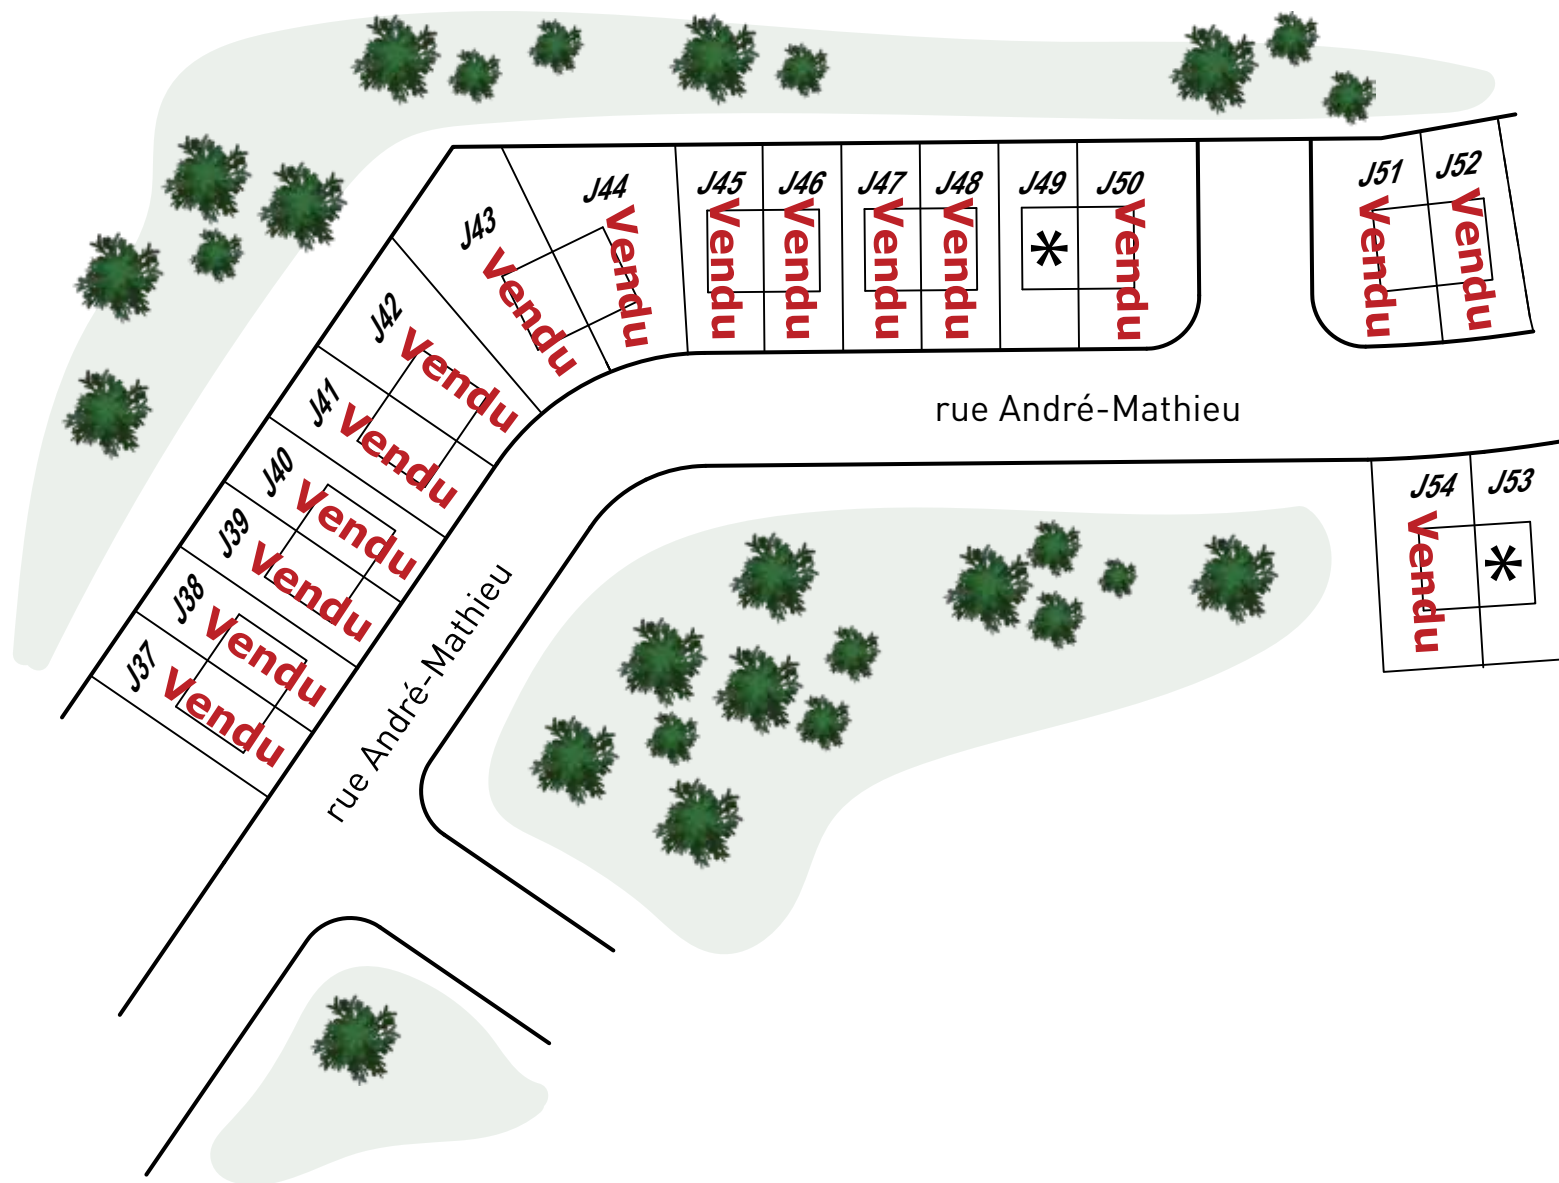

* Maison modèle à vendre